



ZONENPLAN ausserhalb Siedlungsgebiet 1:10'000

Öffentlich aufgelegt vom 28.08.98 bis 28.09.98

An der Gemeindeversammlung angenommen am 11.12.1998

Der Gemeindepräsident Karl Steiner

Der Gemeindevizepräsident Nick Steiner

Genehmigt mit RRB Nr. 657/1999, 47/2000 am 20.04.1999 / 11.01.2000



Regierungsrat des Kantons Schwyz:

Der Landammann Kurt Zibung

Der Staatschreiber Peter Gander


**SPAARGAREN
PARTNER AG**
RAUMPLANUNG
UMWELTSCHUTZ

Datum 25. Januar 2000	Format 63 / 84	Plan-Nr. 3212_Zp_ausserhalb Siedlungsgebiet
Postfach 1111 Glärnischstrasse 7 8640 Rapperswil spa.ag@spaargaren.ch	Telefon 055 211 18 17 Telefax 055 211 18 21	

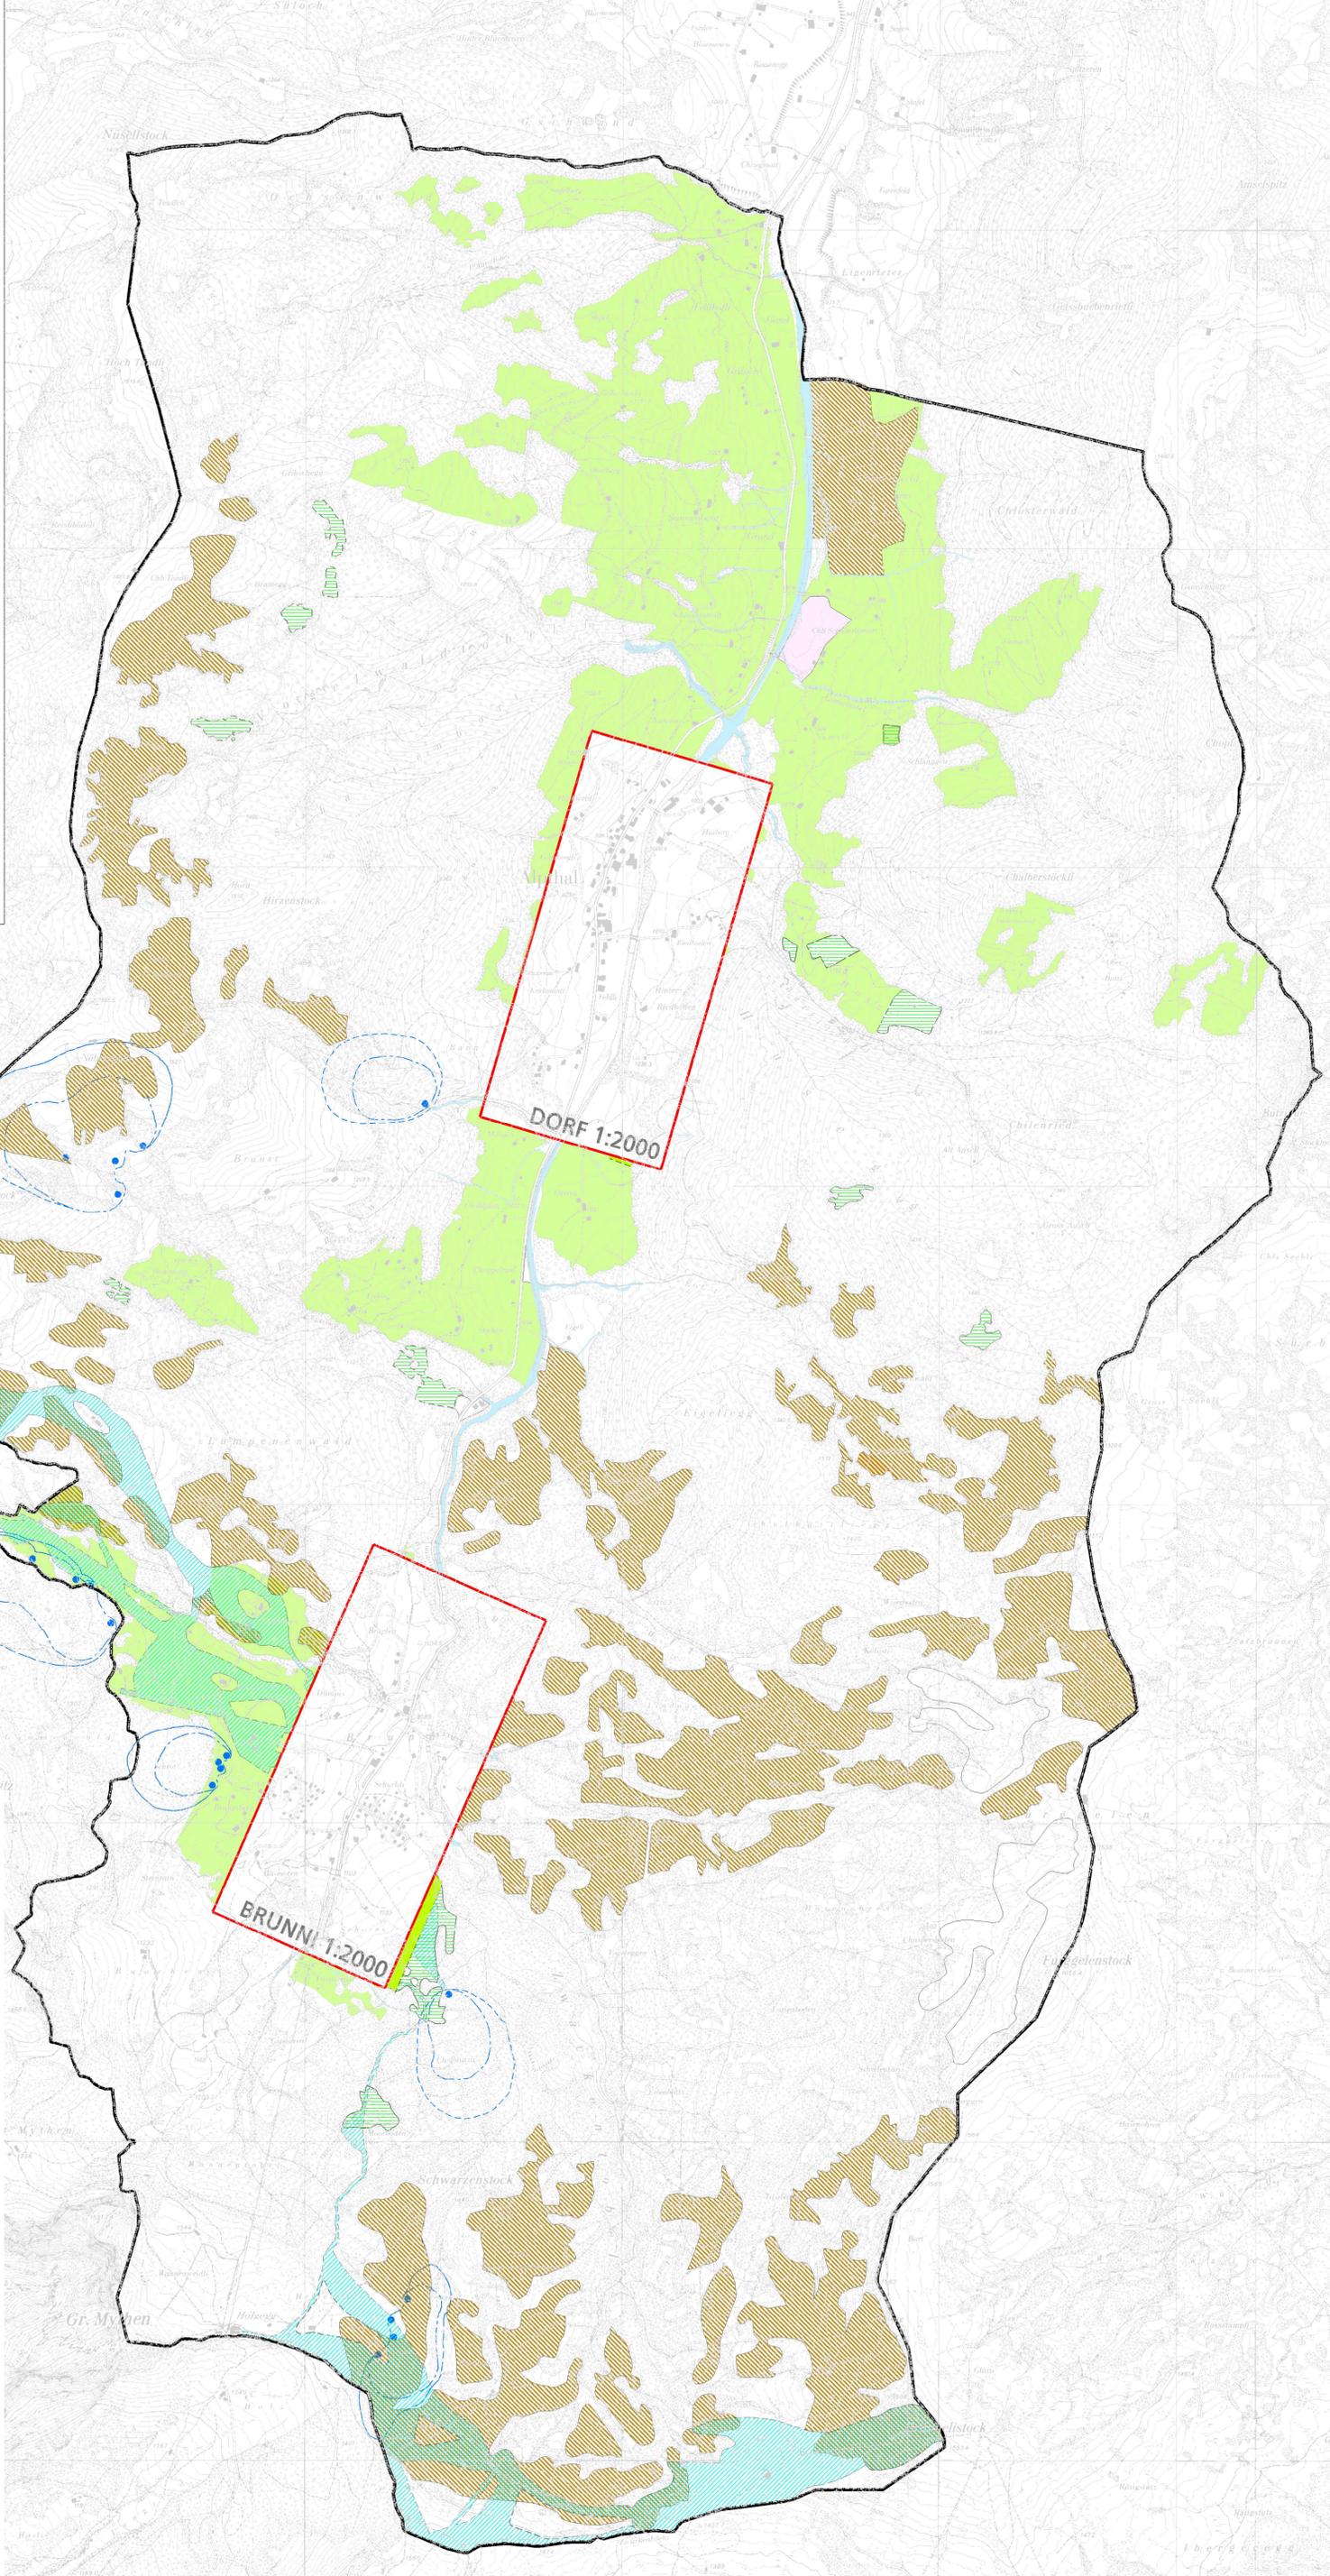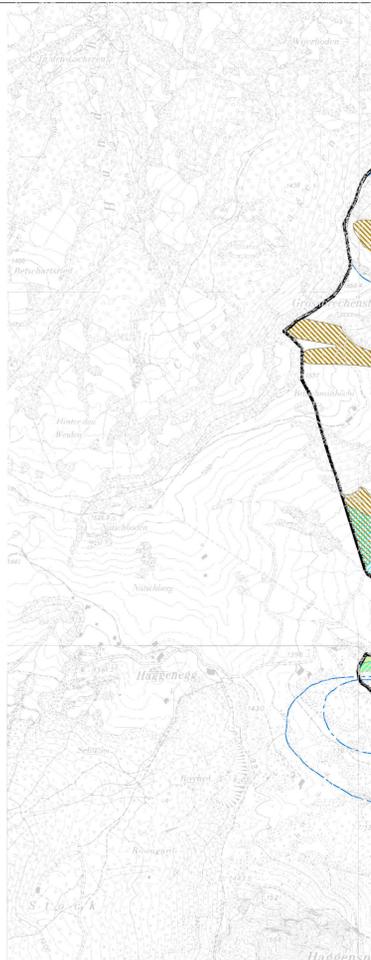

VERBINDLICHER PLANINHALT

- LW Landwirtschaftszone
- SKI Skiabfahrtszone
- UeG Übriges Gemeindegebiet

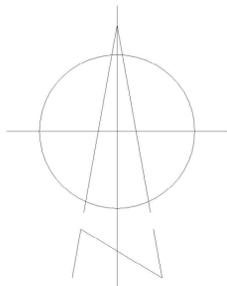

ORIENTIERENDER PLANINHALT

- Nutzung siehe Zonenpläne Dorf 1:2000 / Brunni 1:2000
- Naturschutzzone kommunal
- Perimeter der Flachmoore von nationaler Bedeutung
- Deponiezone
- Grundwasserschutzzone provisorisch:
 - Fassung
 - Engere Schutzzone
 - Weitere Schutzzone
- Wald
- Gewässer